


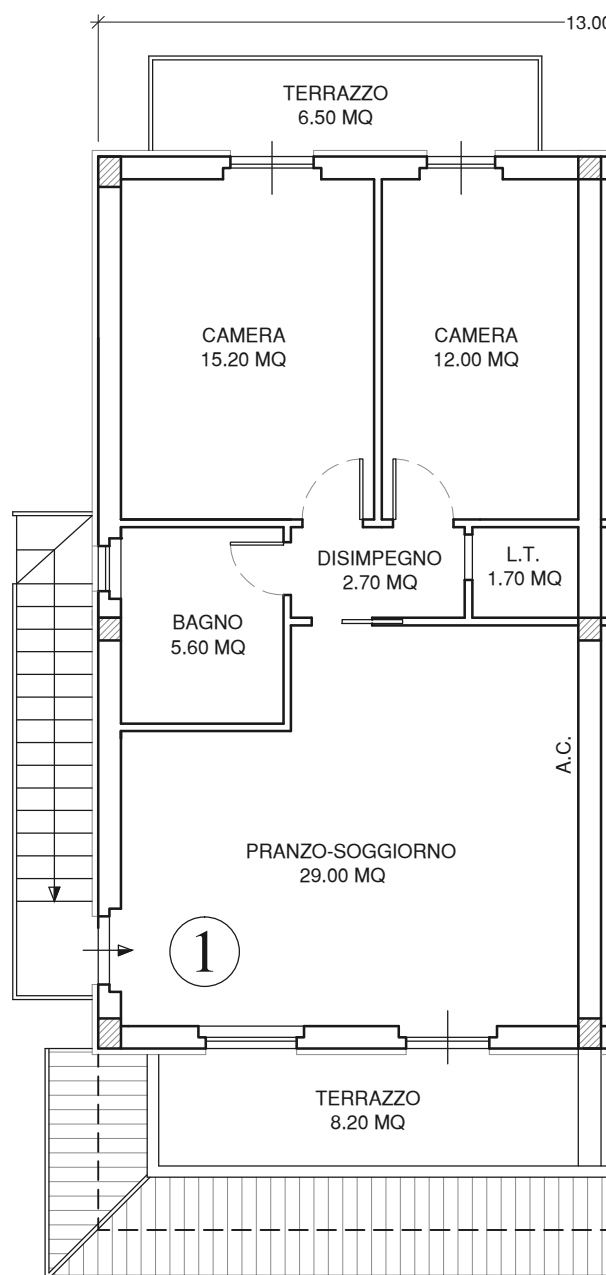

PIANTA PIANO PRIMO
scala 1:100

U.I. n° 1

Abitazione al Piano Primo= Mq 78,70

Terrazzi= Mq 14,70

Corte Esclusiva= Mq 130 circa