


Agenzia delle Entrate
CATIASTO FABBRICATI
Ufficio Provinciale di
Perugia

Dichiarazione protocollo n° PG0232988 del 18/11/2013
Planimetria di u.i.u. in Comune di Perugia
Via Ruggiero Grieco

Identificativi Catastali:	Compilata da:
Sezione:	Rini Stefano
Foglio	Iscritto all'albo:
Particella:	Architetti
Subalterno:	Prov. Perugia

Scheda n. 1 Scala 1:100

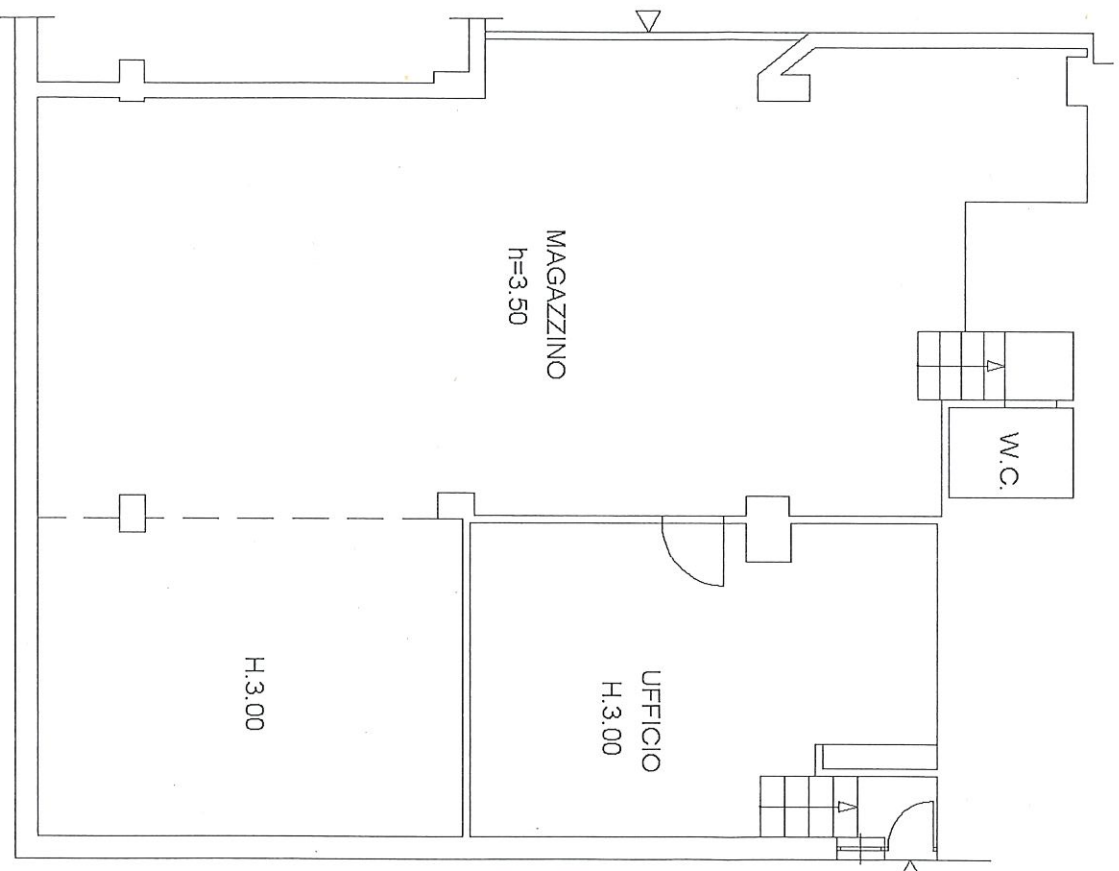

PIANTA PIANO PRIMO SOTTOSTRADA (INTERATO)