

Data presentazione: 19/10/1989 - Data: 25/03/2021 - n.


Richiedente:

MOD. AN (CEUI)
LINE
400

MINISTERO DELL'ECONOMIA
DIREZIONE GENERALE DEL CATASTO E DEI SISTEMI
CATASTO EDILIZIO URBANO (ROL 13-4-1939, n. 852)

Planimetria di v.l.u. in Comune di via

MODALITA' DI PRESENTAZIONE

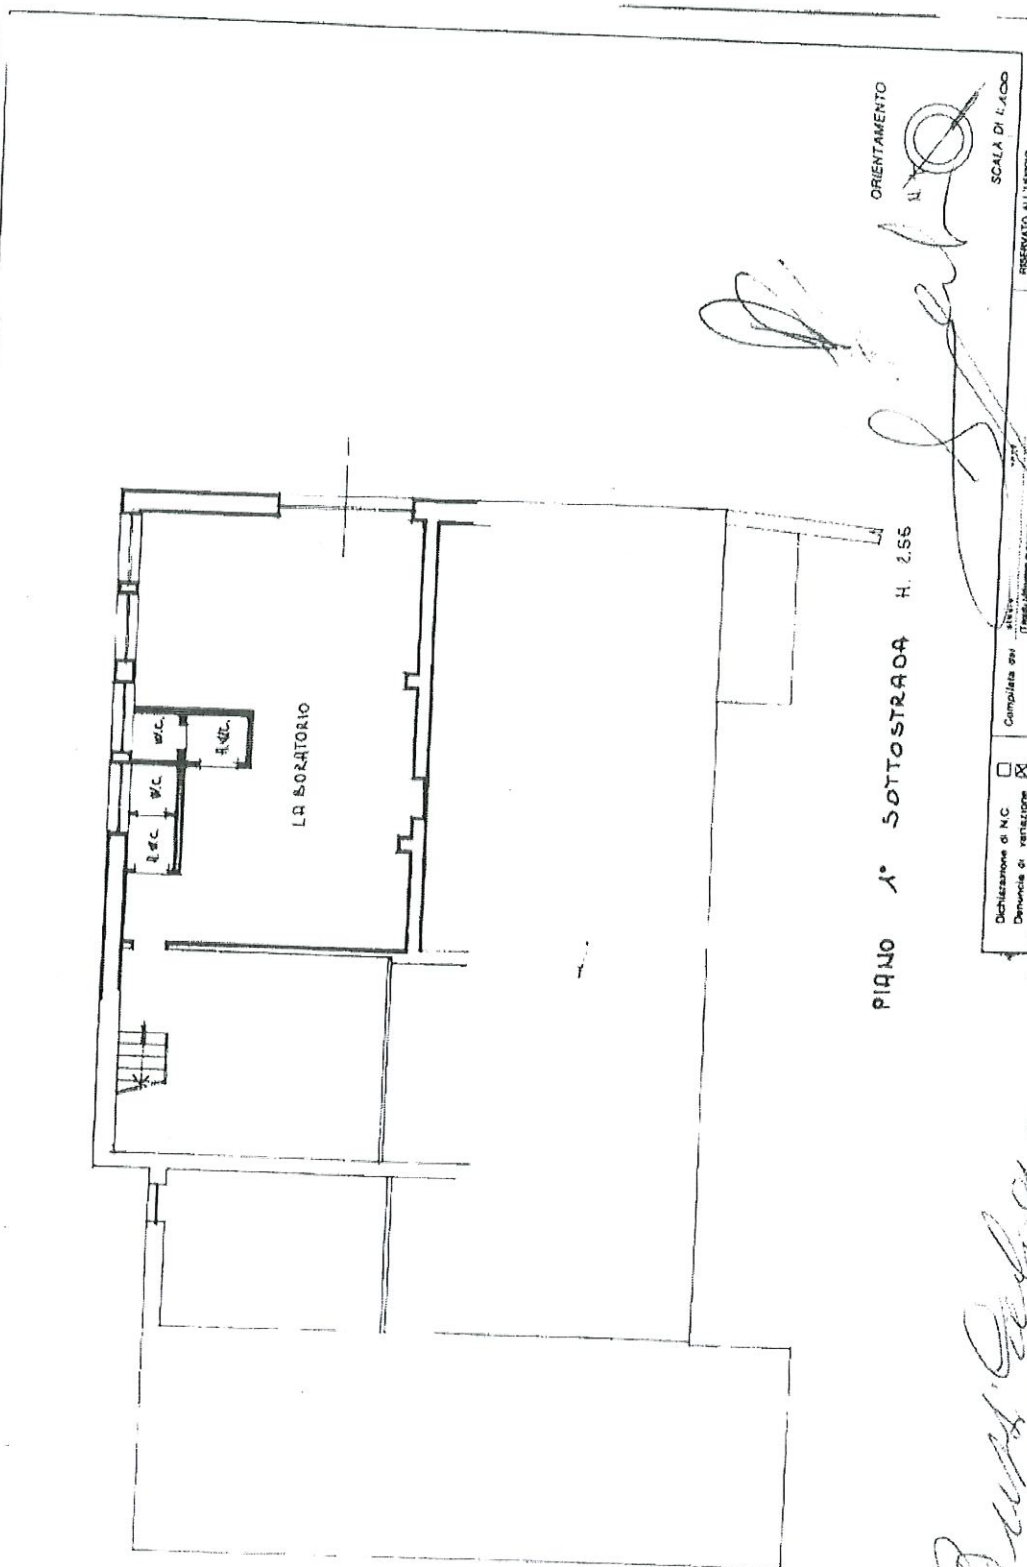

DECLARAZIONE di N.C.
Denuncia di variazione ☒

Completata da *[Signature]*

RESERVATO ALL'UFFICIO

19/11/1989
28905*89

Ultima planimetria in atti

Data presentazione: 19/10/1989 - Data: 25/03/2021 - n. T379053 - Richiedente: SRCGRL68D17E229J
Totale schede: 1 - Formato di acquisizione: A3(297x420) - Formato stampa richiesto: A4(210x297)

[Signature]