

Identificativi Catastali:

Sezione:

Foglio:

Particella:

Subalterno:

Compilata da:
Giulianelli Giacomo


Iscritto all'albo:
Geometri

Prov. Perugia

N. 4024

cheda n. 1

Scala 1:100

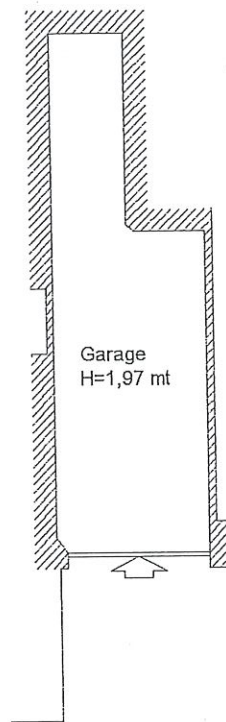

Piano Primo Sottostrada



Identificativi Catastali:

Sezione:

Foglio:

Particella:

Subalterno:

Compilata da:
 Giulianelli Giacomo


Iscritto all'albo:
 Geometri

Prov. Perugia


N. 4024

scheda n. 1

Scala 1:100

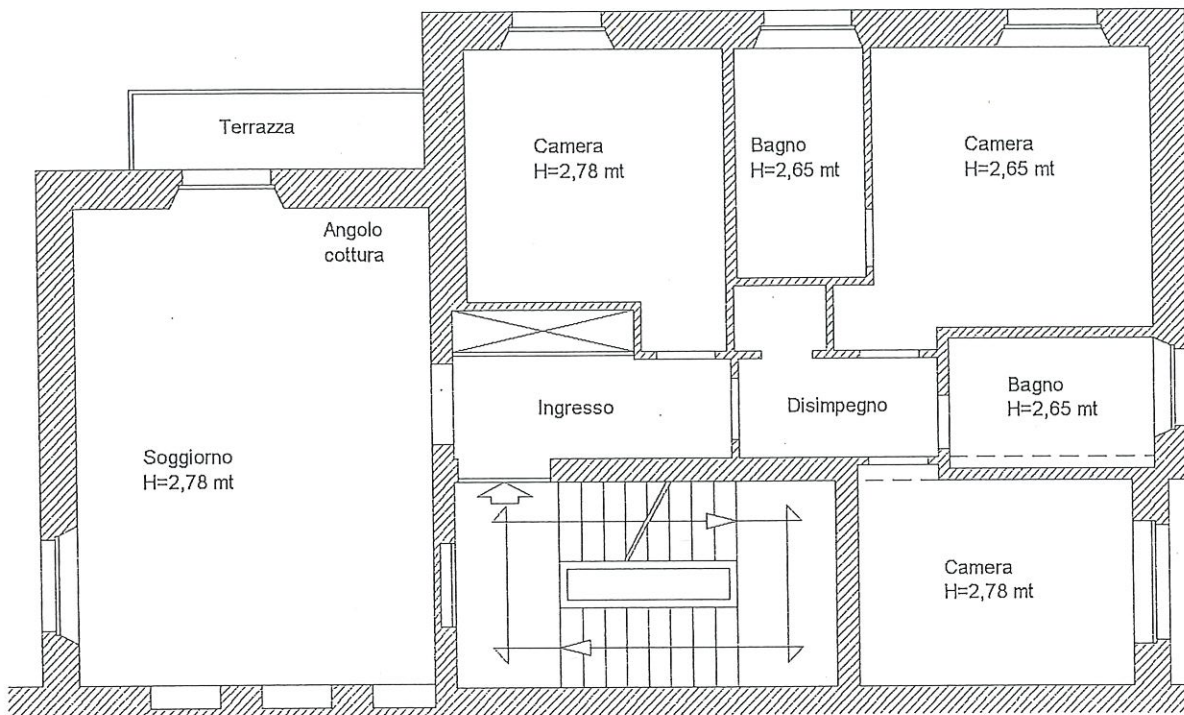

Piano Terzo

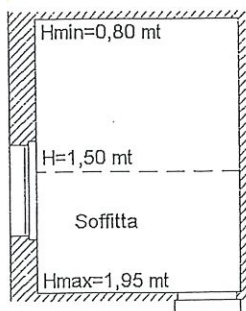

Piano Quinto

