


Agenzia del Territorio  
CATASTO FABBRICATI  
Ufficio Provinciale di  
Perugia

|   |                                                                                   |
|---|-----------------------------------------------------------------------------------|
| Dichiarazione protocollo n° PG0301522 del 01/12/2006<br>Planimetria di u.i.u. in Comune di Perugia<br>Via Francesco Petrarca civ. |                                                                                   |
| Identificativi Catastali:<br>Sezione:<br>Foglio:<br>Particella:<br>Subalterno:                                                    | Compilata da:<br>Grassi Otello<br>Iscritto all'albo:<br>Geometri<br>Prov. Perugia |

Scheda n. 1    Scala 1:200

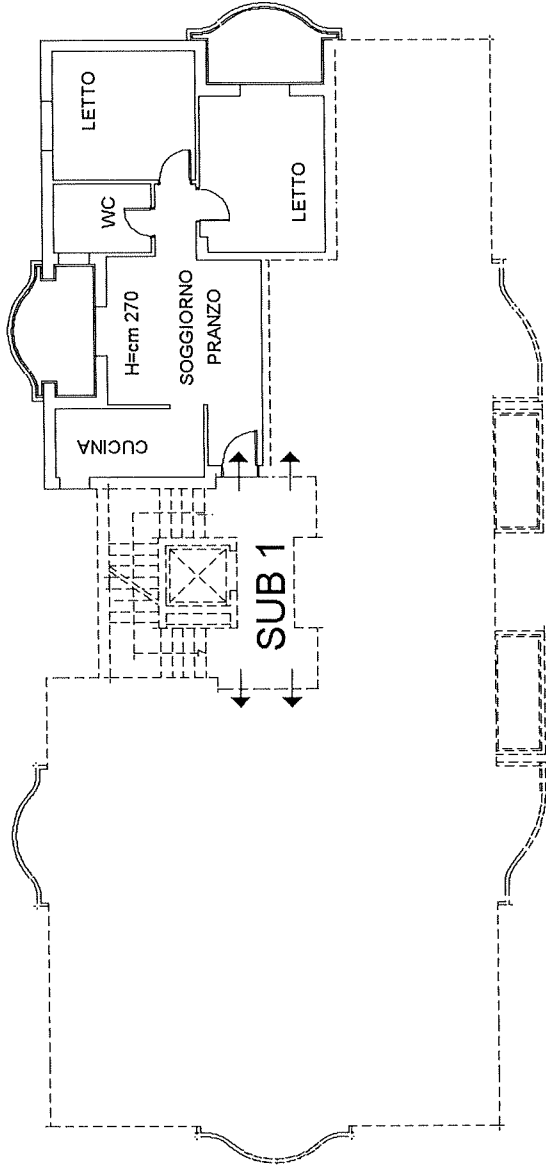

PIANO QUARTO



1:200

10 metri