

**Agenzia del Territorio
CATASTO FABBRICATI
Ufficio Provinciale di
Perugia**


Scheda n. 1 Scala 1:100

Dichiarazione protocollo n° PG0294614 del 12/11/2004
Planimetria di u.i.u. in Comune di Perugia

Identificativi Catastali: Compilata da:

Sezione:
Foglio:
Particella:
Subalterno:

N. 1987

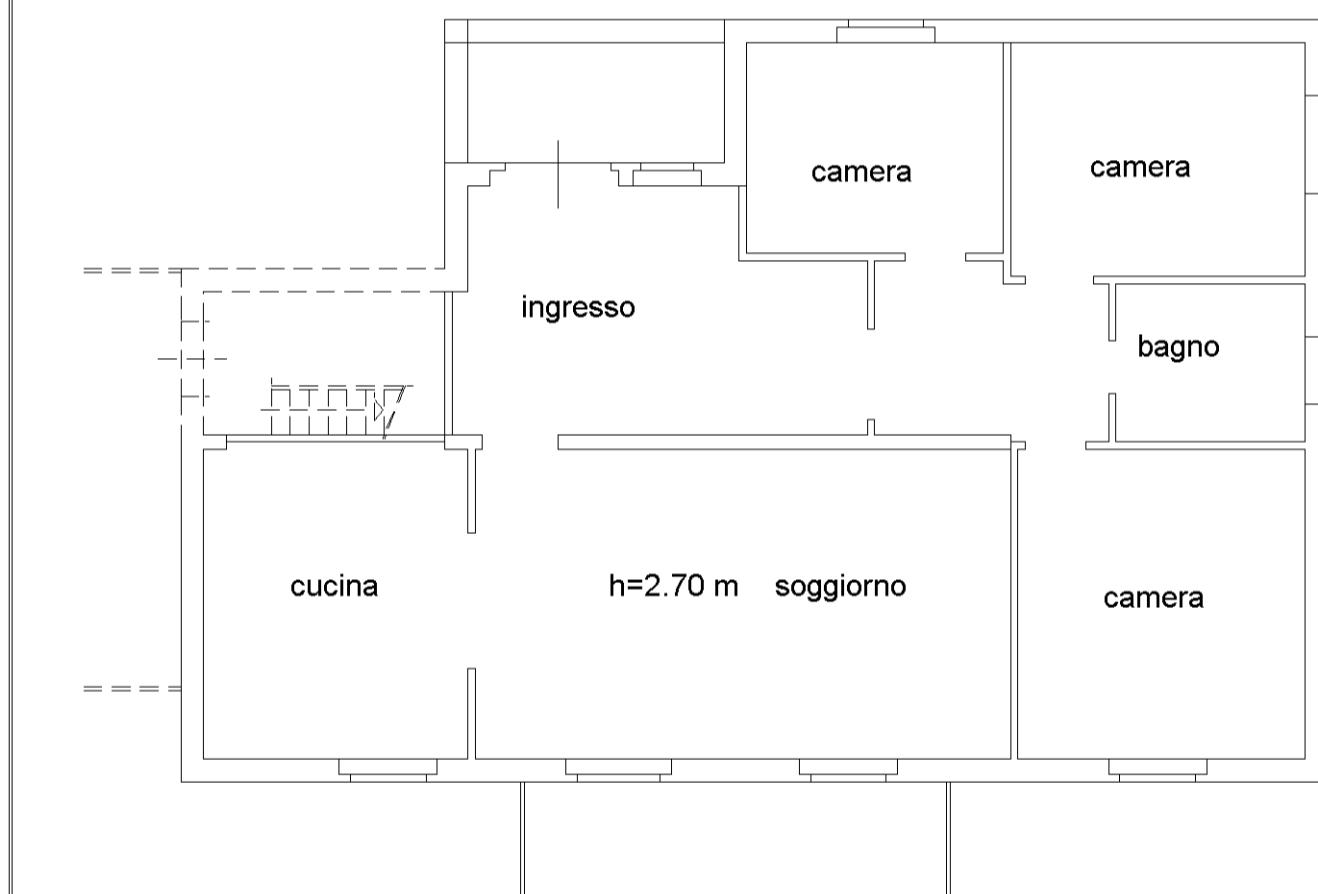

10 metri