


Agenzia delle Entrate
CATASTO FABBRICATI
Ufficio Provinciale di
Perugia

Dichiarazione protocollo n. _____ del _____	
Planimetria di u.i.u. in Comune di Perugia	
Piaggia Colombata _____ civ. _____	
Identificativi Catastali:	Compilata da: La Rocca Franco
Sezione:	Iscritto all'albo: Ingegneri
Foglio:	Prov. Perugia
Particella:	N. A3034
Subalterno:	

Scheda n. 1 Scala 1:100

PIANO SECONDO
H: 2.70

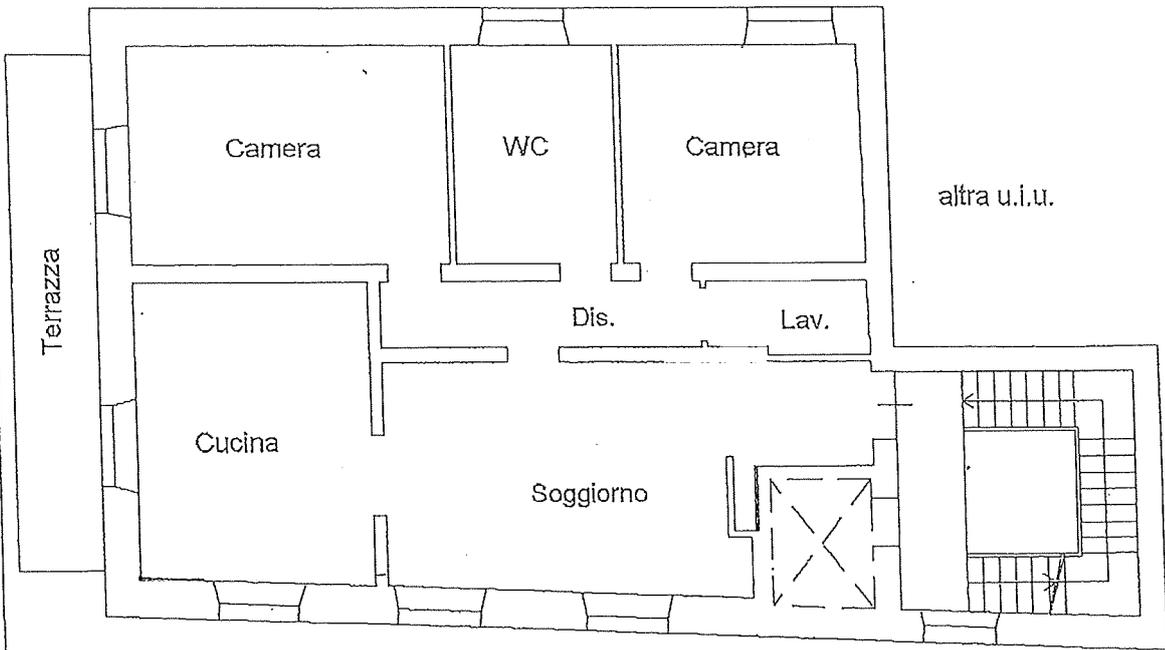

PIANO TERZO

