

Agenzia del Territorio
CATASTO FABBRICATI
Ufficio Provinciale di
Perugia

Dichiarazione protocollo
Planimetria di u.i.u. in Comune di Assisi
Via Ponte Grande


C

Identificativi Catastali:
Sezione:
Foglio:
Particella: 10
Subalterno: 8

Compilata da:
Iscritto all'albo:
Prov. Perugia

11. 1

Scheda n. 10 Scala 1:200

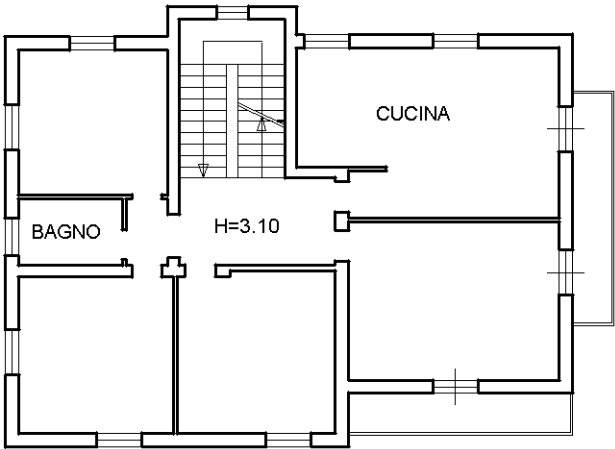

PIANO PRIMO



PIANO SECONDO



10 metri