


Agenzia del Territorio
CATASTO FABBRICATI
Ufficio Provinciale di
Perugia

Dichiarazione protocollo n° PG0301522 del 01/12/2006	
Planimetria di u.i.u. in Comune di Perugia	
Via Francesco Petrarca	
civ.	
Identificativi Catastali:	Compilata da: Grassi Otello
Sezione:	Iscritto all'albo: Geometri
Foglio:	Prov. Perugia
Particella:	
Subalterno:	

Scheda n. 1 Scala 1:200

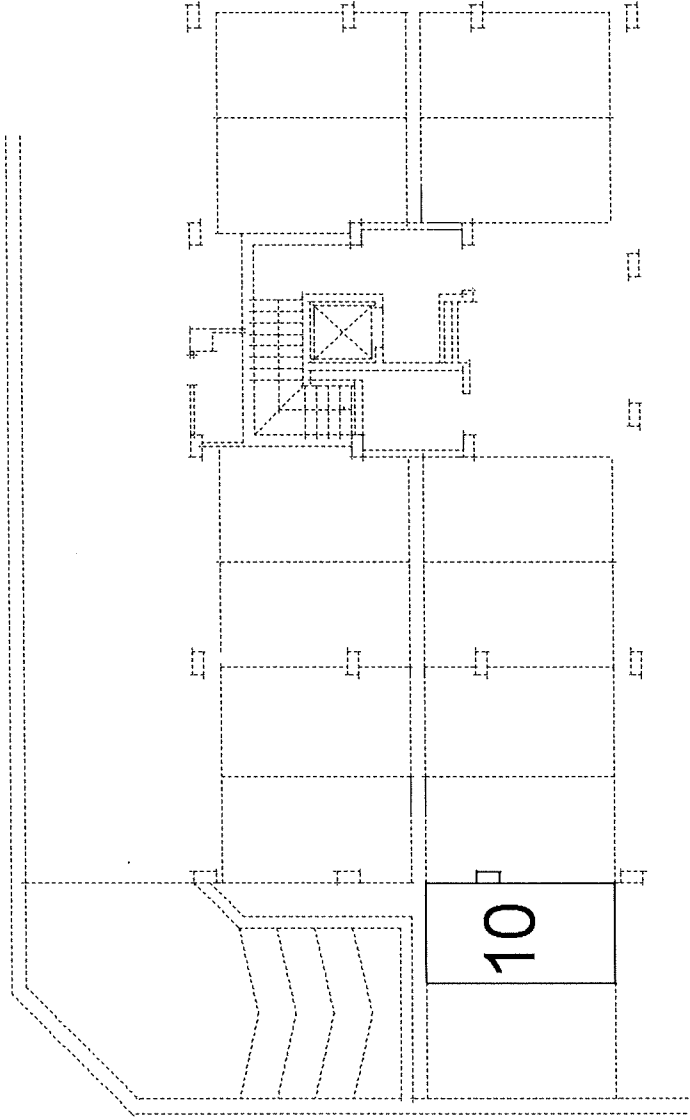

H = cm 270

PIANO PRIMO SOTTOSTRADA



1:200

10 metri